


- schlechte Beleuchtung
- Unfallgefahr für Betreuer
- Nester nicht zugänglich
- Jungvögel verschwanden
- Brutraum-Erweiterung

Dachfuss 1:10

Beobachtungstüren
ca. 80x80cm

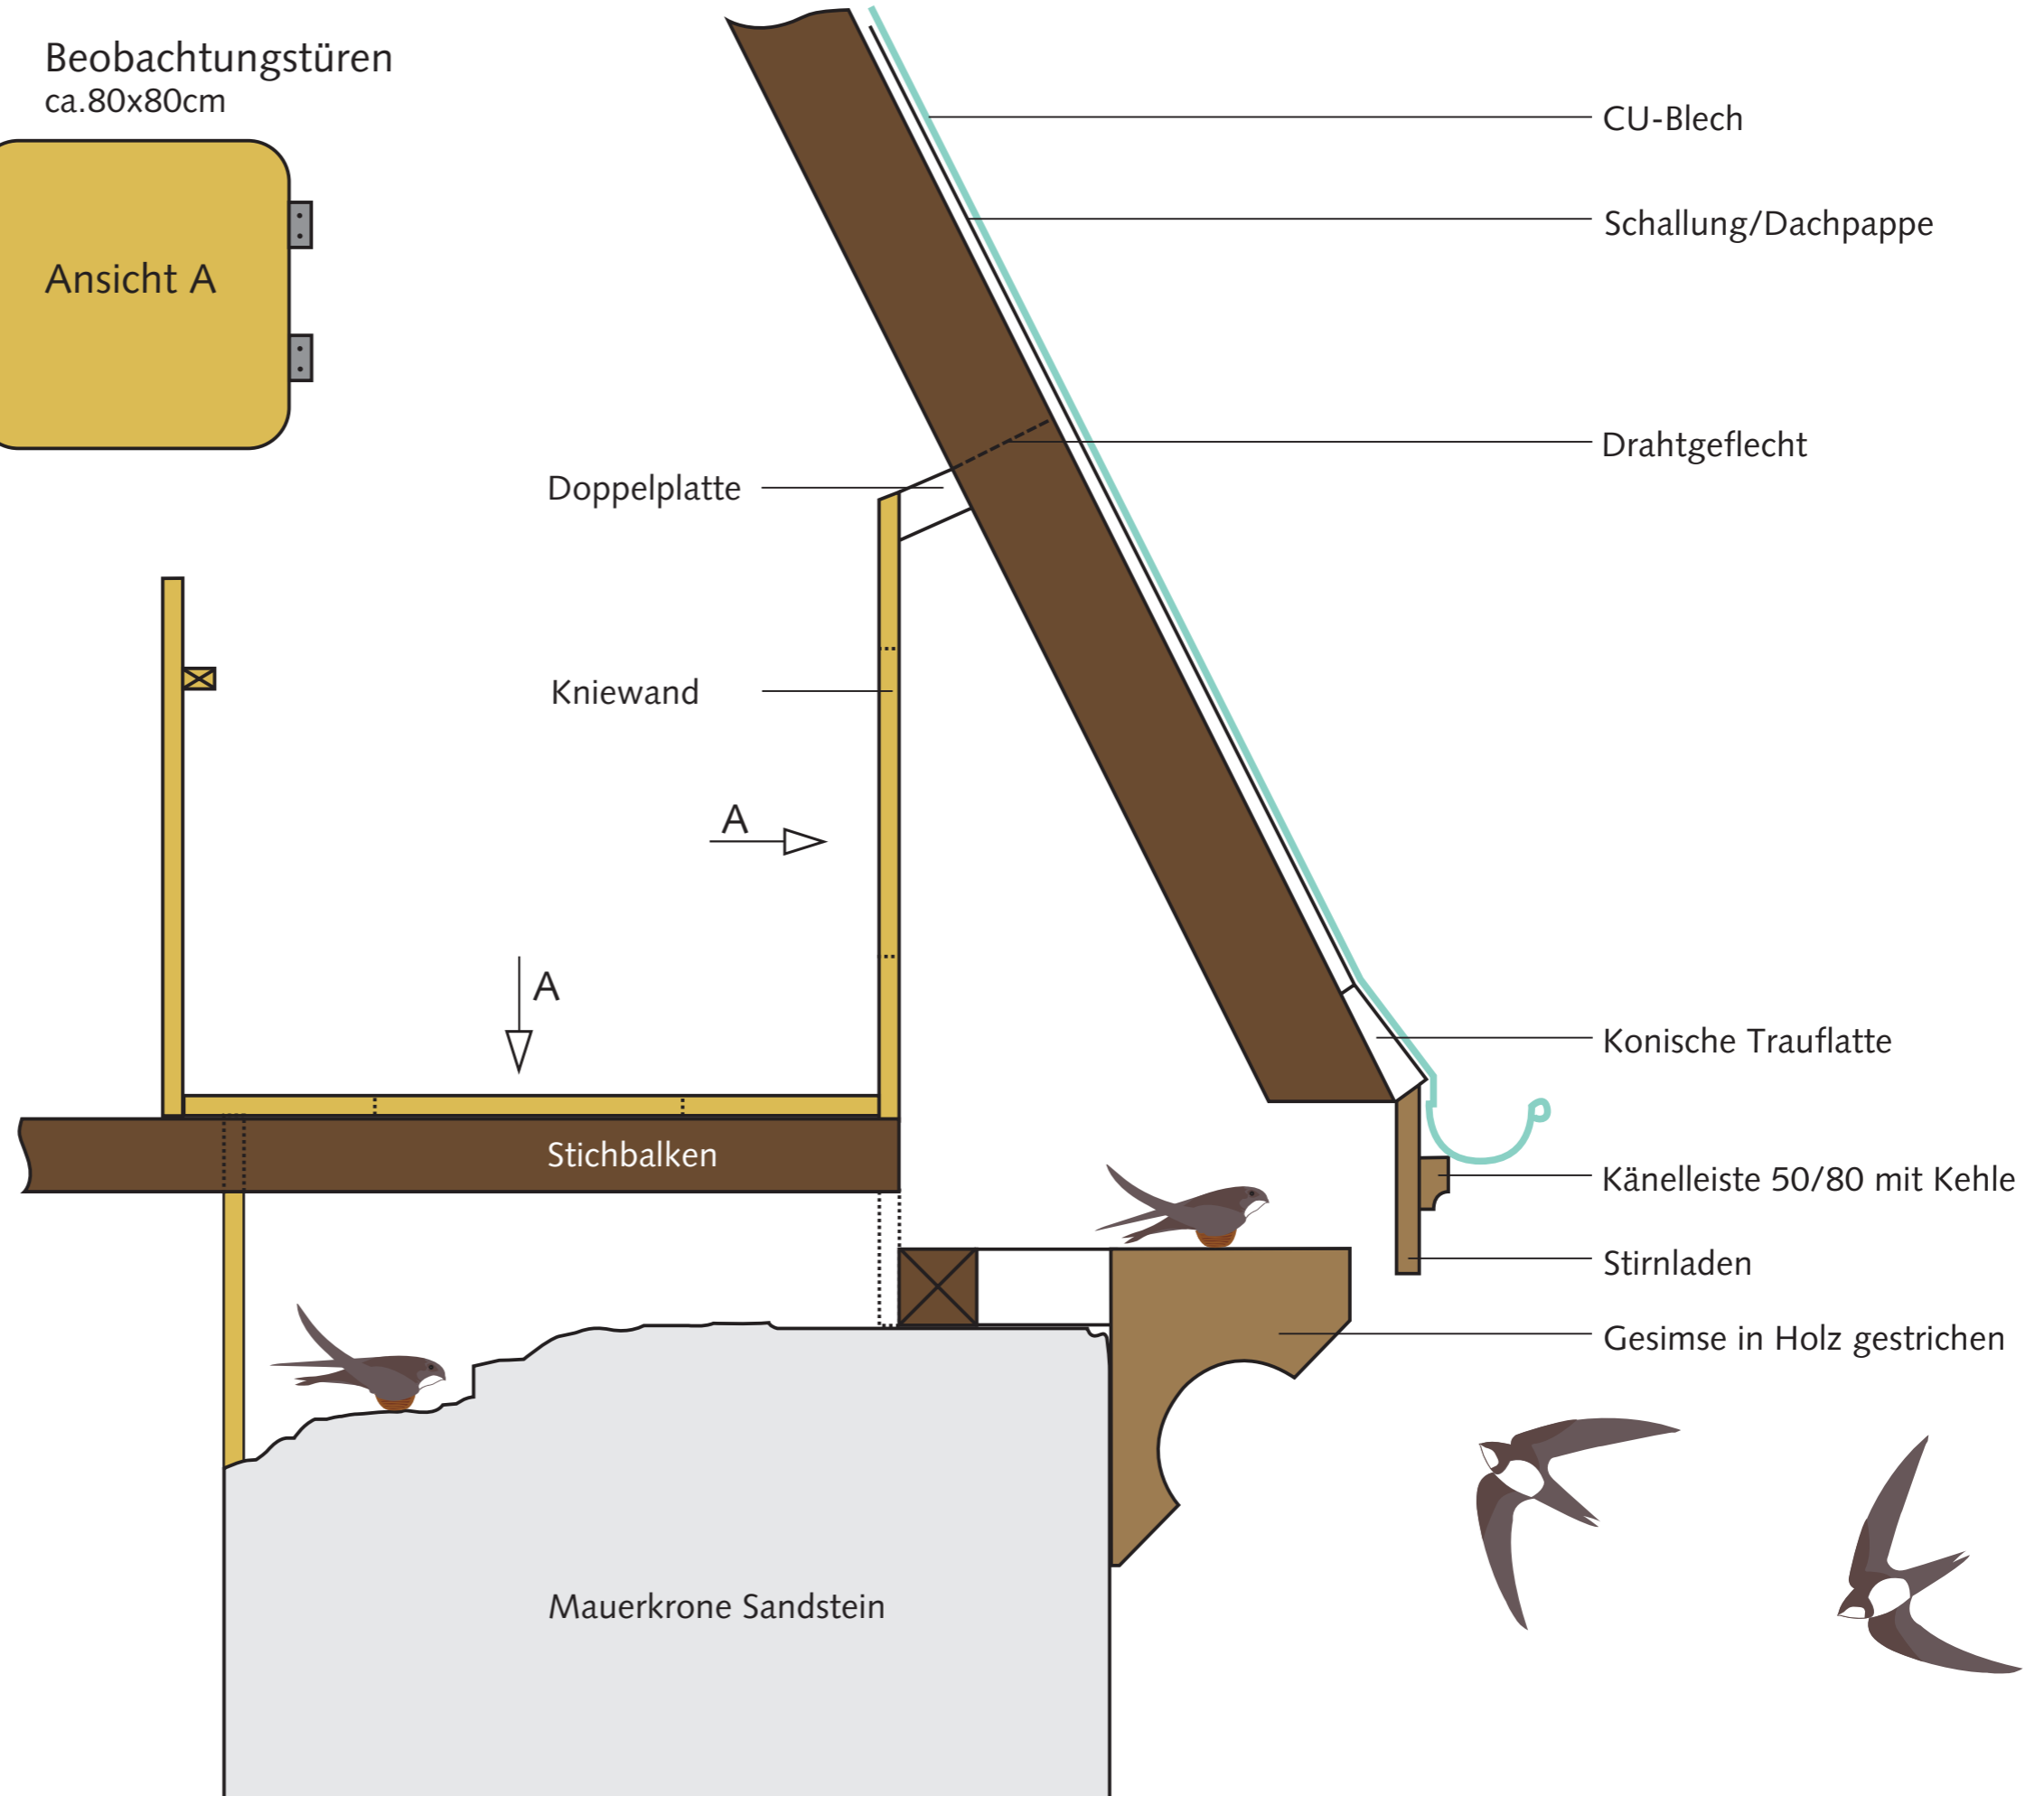

- Altmaterial entsorgt
- Klapptüre repariert
- Licht installiert
- Laufsteg verlegt
- Beobachtungstüren ausgesägt
- Gelände montiert
- Brutraum erweitert
- Nester beschriftet